




Kood	GARDEN BAR version-1	Leht
Joonis		Mõõtkava 1:50
Materjal	7x13.5	Kuup. 02.03.2021
Teostas	File Gardeb Bar Verttsion-1.dwg	

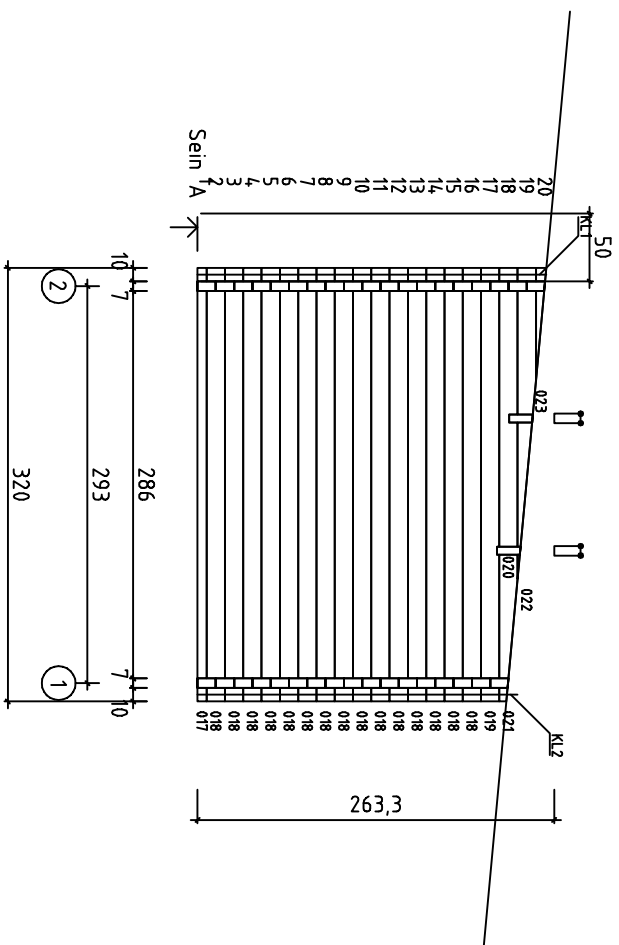


Kood	GARDEN BAR version-1	Leht	3
Joonis	SEIN A	Mõõtkava	1:50
Materjal	7x13.5	Kuup.	02.03.2021
Teevatas	File Gardeb Bar Verttsion-1.dwg		

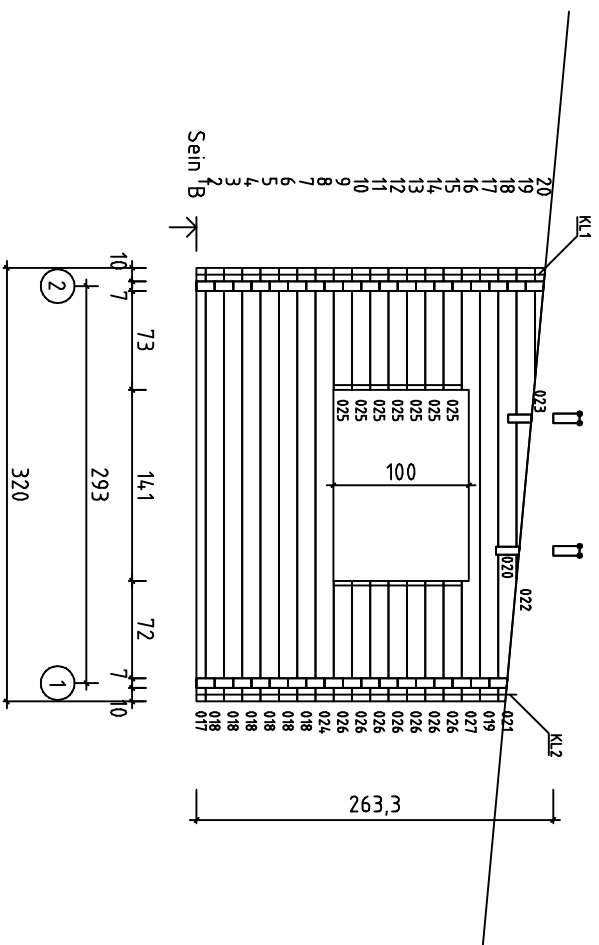


Kood	GARDEN BAR version-1	Leht	4
Joonis	SEIN B	Mõõtkava	1:50
Materjal	7x13.5	Kuup.	02.03.2021
Teostas	File Gardeb Bar Verttsion-1.dwg		

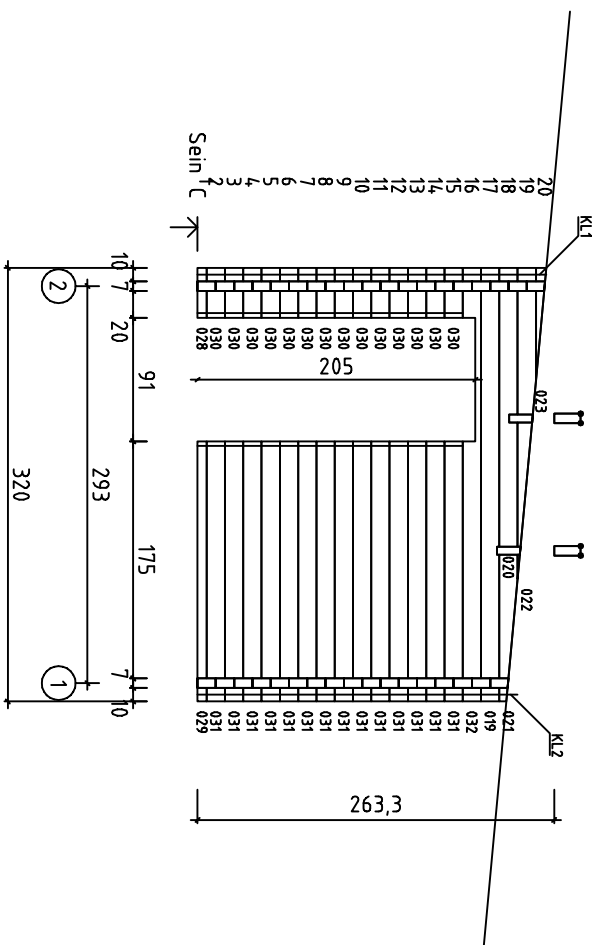


Kood	GARDEN BAR version-1	Leht	5
Joonis	SEIN C	Mõõtkava	1:50
Materjal	7x13.5	Kuup.	02.03.2021
Teostas	File	Gardeb Bar Verttsion-1.dwg	

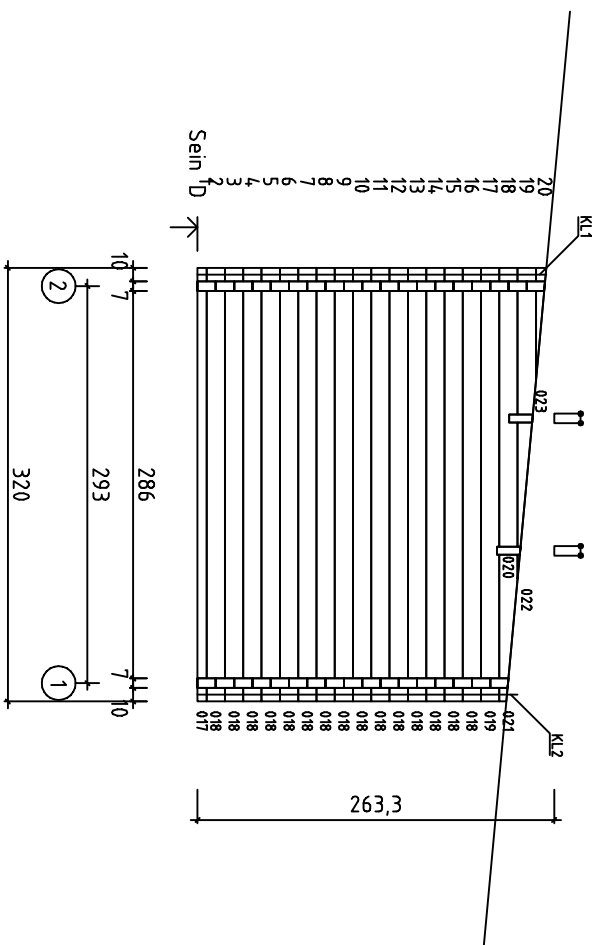

Kood	GARDEN BAR version-1	Leht	6
Joonis	SEIN D	Mõõtkava	1:50
Materjal	7x13.5	Kuup.	02.03.2021
Teostas	File Gardeb Bar Verttsion-1.dwg		

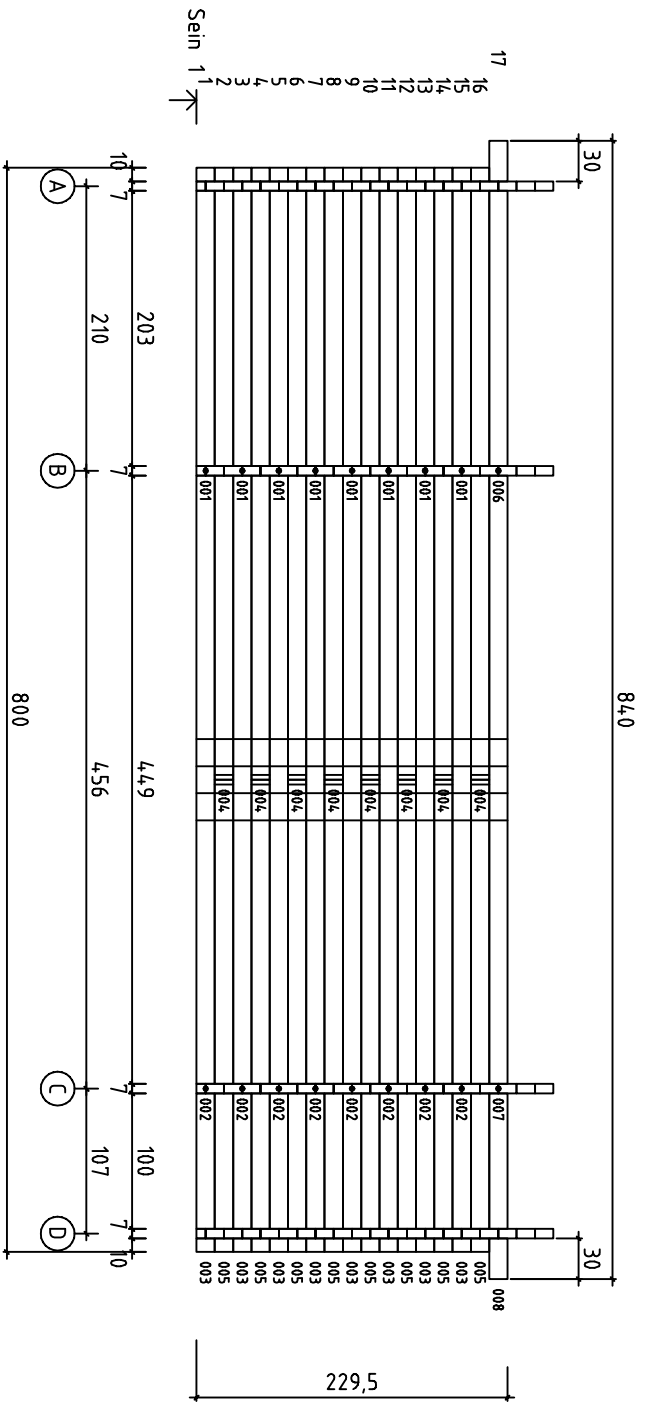

Kood	GARDEN BAR version-1	Leht	7
Joonis	SEIN 1	Mõõtkava	1:50
Material	7x13.5	Kuup	02.03.2021
Taustas	File Gardab Bar Vertrstion-1.dwg		

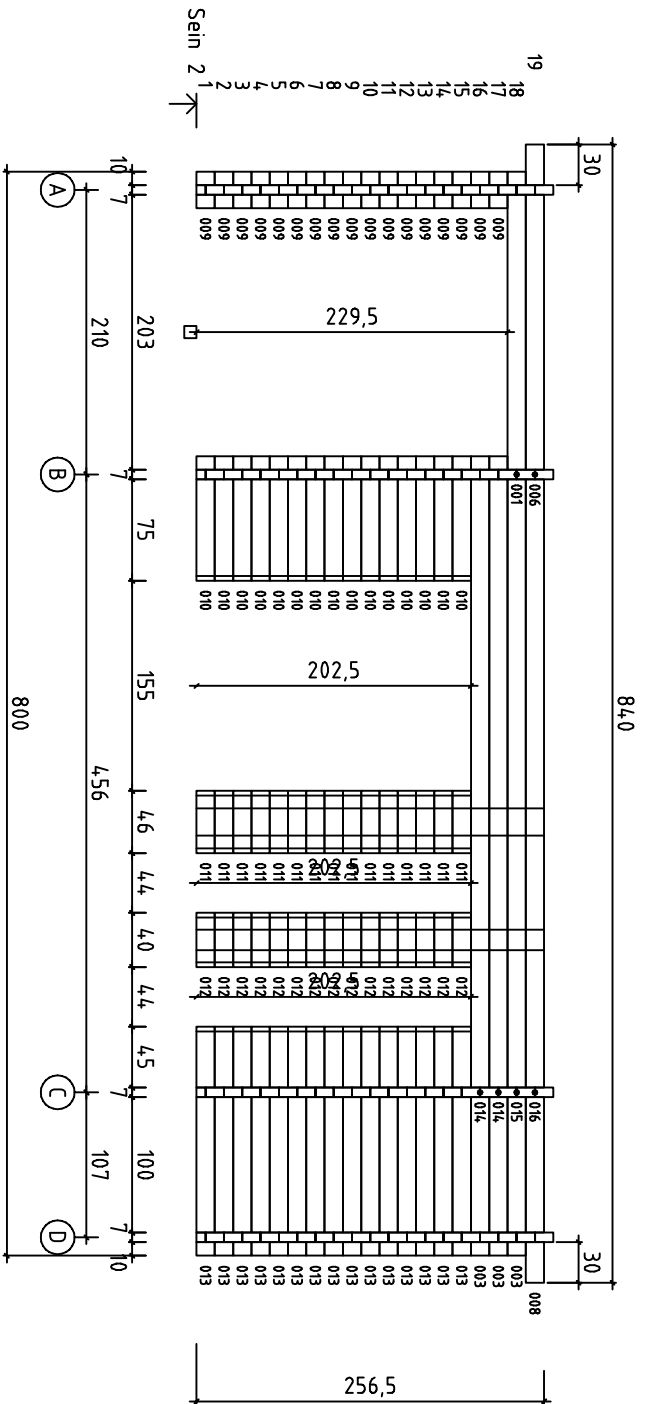

Kood	GARDEN BAR version-1	Leht	8
Joonis	SEIN 2	Mõõtkava	1:50
Materjal	7x13.5	Kuup.	02.03.2021
Tööriist	File Gardeb Bar Verttrision-1.dwg		